

FÖRKLARINGAR

- FASTIGHETSGRÄNS
- KONNEKTIONSLINJE
- ILLUSTRATIONSLINJE
- Bef. situation
- ILLUSTRATIONSLINJE
- Bef. marklinjer som utgår
- BEGRÄNSNINGSLINJE OVAN MARK
- FASADLINJE MED DÖRRPOST
- Dörrpost ritat på insida hus
- Bef. HÖJDKURVA
- Bef. MARKHÖJD
- MARKHÖJD
- FARTHINDER, tillgängliga för gångtrafikanter. Dagvatten skall kunna rinna fritt vid sidan om hinder
- MAKADAM
- /Gångyta
- ASFALT/Köryta
- BETONGMARKPLATTA 50x50
- /Gångyta
- VEGETATIONSYTA
- GRÄS
- Sådd
- TRÄFLIS, fallskydd
- Djup dimensioneras efter fallskyddskrav på befintlig lekplatsutrustning
- Bef TRÄD
- Bef TRÄD SOM SKA TAS BORT
- PLANTERINGSGROP NY SOLITÄRBUSKE
- PLANTERINGSGROP NYTT TRÄD
- FRIS AV BETONGMARKSTEN, 140x210x50 Naturgrå
- St Eriks Art nr 9520-050500
- 2 rader i nivå med gräs och asfalt
- KANTSTÖD / RABATTKANT i galvaniserat stål, visning 8cm. Tjocklek minst 1 mm. FASAS/NOLLAS MOT FRIS med radie, inga vassa delar får förekomma. PL1 -4cm under överkant stål.
- DUBBELSARG I SIBIRISK LÄRK 135 x 176 mm. 1-5 m längder, SLOTTSBRO. ÖK sarg i nivå med gräsyta och P1 yta.
- GRANITKANTSTÖD, återanvändning av befintliga samt komplettering med likvärdiga
- Bef DAGVATTENBRUNN
- ÖVRIGT BRUNNSLOCK
- PLACERING VATTENUTKASTARE, TYP SE BESKRIVNING TOTALENTREPRENAD
- MÄTTSÄTTNING METER

ANMÄRKNINGAR


Längs fasad mot gröngjord samt längst fasad mot hårdgjord yta/FRIS lägges en fris av grus 30cm bred 16-32 mm. 150 mm överbyggnadstjocklek.

Befintliga höjder sparas och avvattning sker mot befintliga brunnar. KS3 används där så behövs för att leda vatten till befintliga brunnar.


Där befintligt kantstöd byts till fris, släntas mark ner mot fris.

Runt brunnstock i gröngjorda ytor läggs betongmarksten Scala .


SKALA 1:200

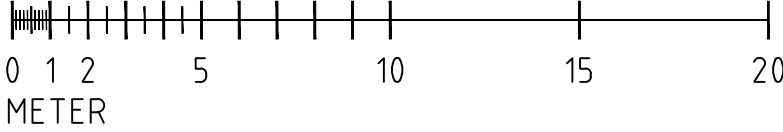

BET	ANT	ÄNDRINGEN AVSER	DATUM	SIGN
FÖRFRÅGNINGSUNDERLAG				
FASTIGHET OCH PROJEKTNAMN				
Klackappen 1 Brf. Apelsinlunden				
total™				
UPPDRAG NR		RITAD AV	HANDLÄGGARE	
4419		HaHö	HaHö	
DATUM		ANSVARIG		
200623		Johan Granqvist		
RITNINGENS INNEHÅLL				
Markplaneringsplan del 1				
SKALA A1	SKALA A3	RITNINGSNUMMER		BET
1:200	1:400	L16-1-01		

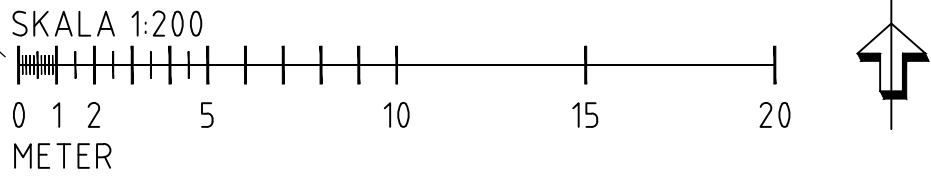

BET	ANT	ÄNDRINGEN AVSER	DATUM	SIGN
FÖRFRÅGNINGSUNDERLAG				
FASTIGHET OCH PROJEKTNAMN Klackappen 1 Brf. Apelsinlunden				
total™				
UPPDRAG NR 4419	RITAD AV HaHö		HANDLAGGARE HaHö	
DATUM 200623	ANSVARIG Johan Granqvist			
RITNINGENS INNEHÅLL Markplaneringsplan del 2				
SKALA A1 1:200	SKALA A3 1:400	RITNINGSNUMMER L16-1-02		BET

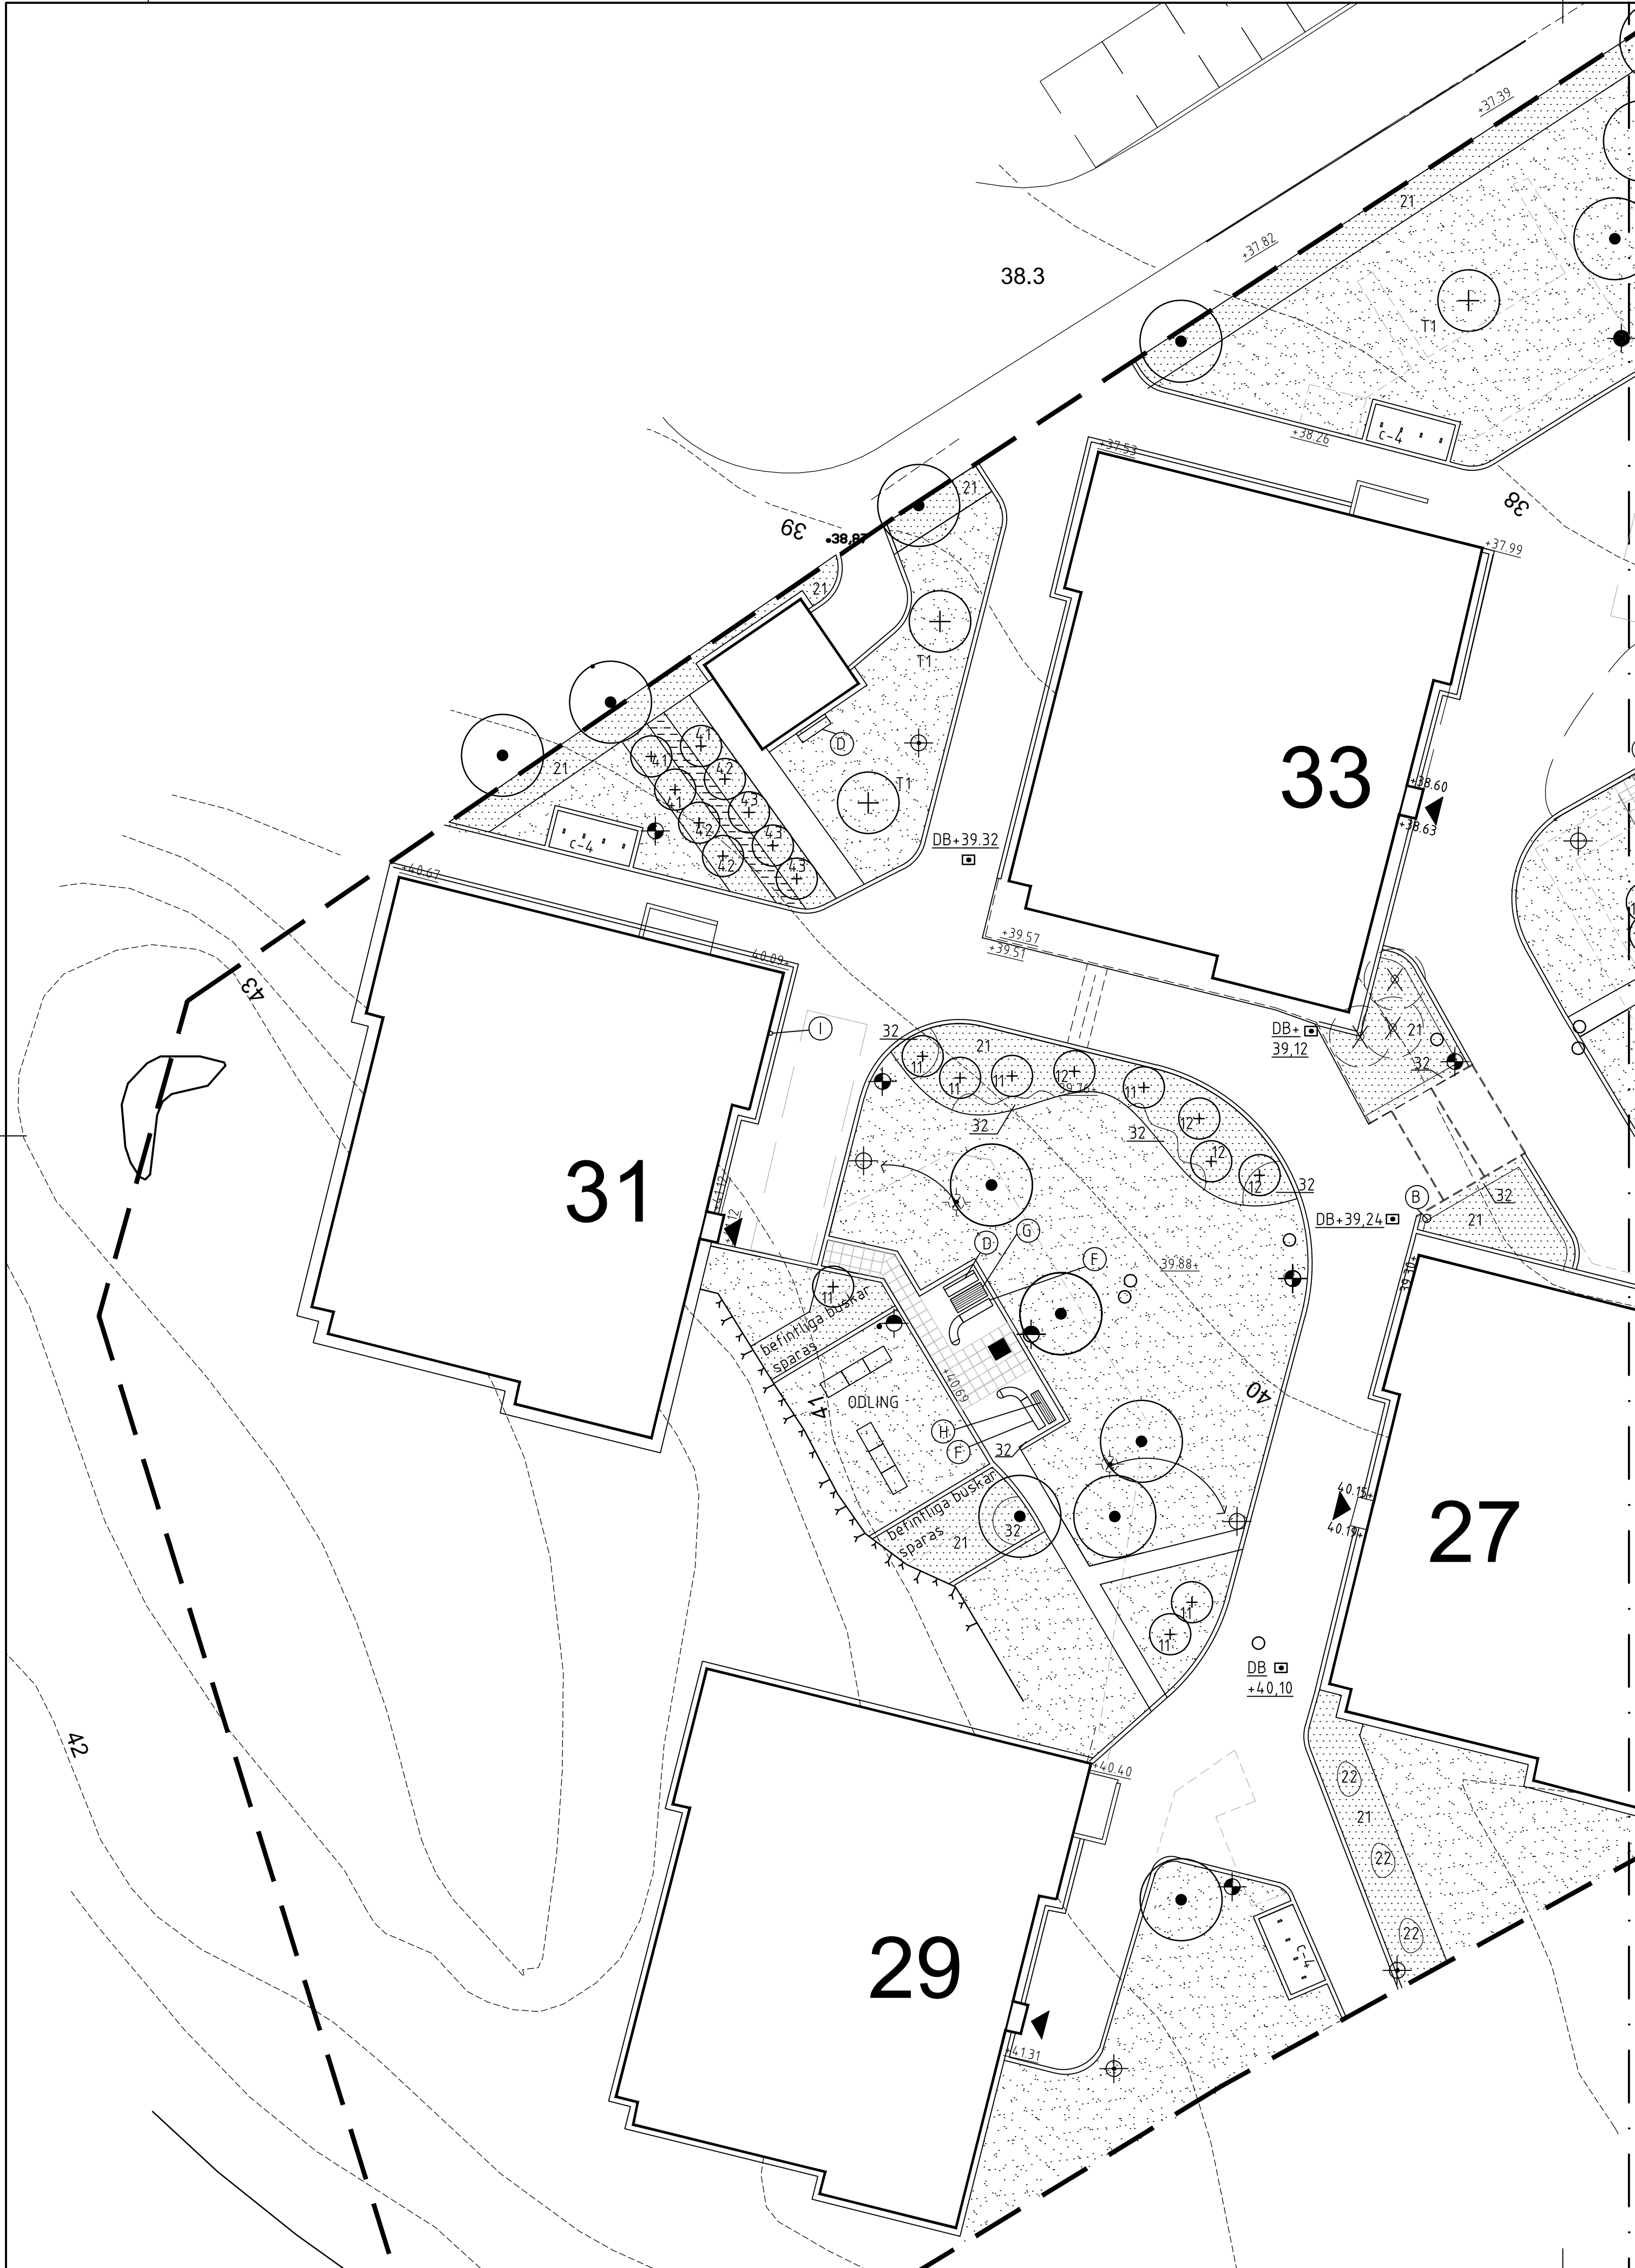

VÄXTFÖRTECKNING

NR	NAMN	KVALITE	C/C (cm)	ANMÄRKNING
T1	Träd Malus domestica 'Discovery' E äpple	Ompl. 3-4 års C 20.0/K		
11	Solitärbuskar Piladelphus Lemoinei-Gruppen 'Mont Blanc' smultronschersmin	Sol 100-125 K		
12	Syringa pubescens ssp. patula 'Miss Kim' sammetssyren	Busk C5		
21	Buskar Spiraea betulifolia 'Torgold' björkspirea	Busk C3.5	65cm	
22	Sorbaria sorbifolia 'Sem' rönnspirea	Busk C3.5	75cm	planteras i förband
31	Perenner Pachysandra terminalis 'Green Carpet' skugggröna		30cm	planteras under och mellan rododendron
32	Vinca Minor 'Atropurpurea' vintergröna		35cm	
41	Bärbuskar Ribes Grossularia-Gruppen 'Martlet' E krusbär	Busk C3.5		
42	Röda Vinbär-Gruppen 'Jonkherr van Teets' röda vinbär	Busk C3.5		
43	Ribes nigrum 'Narve Viking' E svarta vinbär	Busk C3.5		

-Bultmontage
-Linoljebehandlad furu,
-Varmförzinkad och
pulverlackerad stål i
svart RAL 9005

FÖRKLARINGAR

- NY SOLITÄRBUSKE
- NYTT TRÄD
- BEFINTLIG BELYSNINGSSTOLPE SOM FLYTTAS
- BEFINTLIG BELYSNINGSSTOLPE
- BELYSNINGSSTOLPE LIKA BEFINTLIG
- BELYSNINGSPOLLARE LINX, ATELJE LYKTAN, Kulör: Graphite gray RAL 7016 (standardfärg)
- STAKET , STAKETMODUL WILMA höjd 900mm , FRONTYARD Metallstaket pulverlackerat i Svart RAL 9005. + 1 st enkelgrind WILMA höjd 900mm bredd 1200mm. Lika kulör som staket.
- Bef. PAPPERSKORG SOM MONTERAS PÅ NY STOLPE
- SANDLÅDA MED LÖCK AV TRÄ 1,4x1,4m
- BÄNK Vroom Vestre, Modellnr 617+629 ryggstöd
- BÄNK Vroom Vestre, rak ände Modellnr 607
- BÄNK, Vroom moduler Vestre 1 st modellnr 630 - svängd bänksits Ø2000 obs! ange höger eller vänstersväng 1 st modellnr B-400 - bänksits 2 st modellnr 650 - enkelkoppling, standard bänk 1 stmodellnr 651 - ändstycke halvmåne
- BORD, Vroom Normalbord Vestre Modellnr 636
- BORD, Vroom Smalbord Vestre Modellnr 635
- TRAFIKSKYLT: UPPSTÄLLNINGSPLOTS BRAND FORDON fästes på fasad
- GRILL Chili, Hags. Levnr: 8019466. Kulör: Svart. Fristående.
- ODLING I PALLKRAGE 1200x800mm
- Cykelställ VROOM, Vestre Modellnr 686C. Pulverlackerad stål i svart RAL 9005 Placeras med c-c 1 meter. (2 cyklar kan parkeras på varje ställ)

ANMÄRKNINGAR


Avstånd Bord-Bänk enl. leverantörens anvisningar

Markmaterial under bord, bänk och grill = G1.


Utrustning förankras/monteras enl. leverantörens dokumenterade anvisningar.



T1 11 12 21 22 31 32

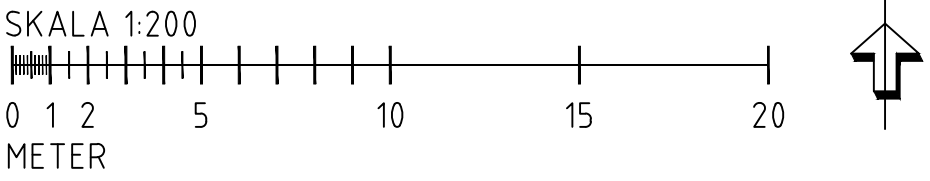

BET	ANT	ÄNDRINGEN AVSER	DATUM	SIGN
FÖRFRÅGNINGSUNDERLAG				
FASTIGHET OCH PROJEKTNAMN Klacklappen 1 Brf. Apelsinlunden				
UPPDRAG NR 4419	RITAD AV HaHö	HANDLÄGGARE HaHö		
DATUM 200623	ANSVARIG Johan Granqvist			
RITNINGENS INNEHÅLL Plantering- och utrustningsplan del 1				
SKALA A1 1:200	SKALA A3 1:400	RITNINGSNUMMER L18-1-01	BET	

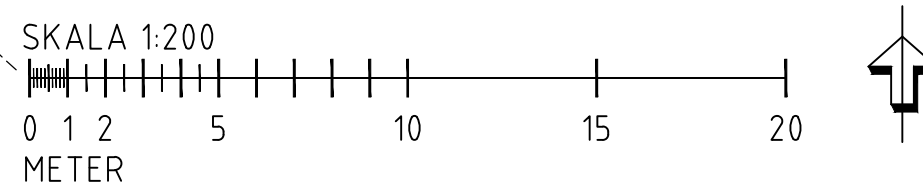

BET	ANT	ÄNDRINGEN AVSER	DATUM	SIGN
FÖRFRÅGNINGSUNDERLAG				
FASTIGHET OCH PROJEKTNAMN Klacklappen 1 Brf. Apelsinlunden				
				
UPPDRAG NR 4.4.19		RITAD AV HåHö	HANDLAGGARE HåHö	
DATUM 200623		ANSVARIG Johan Granqvist		
RITNINGENS INNEHÅLL Planterings- och utrustningsplan				
SKALA A1 1:200	SKALA A3 1:400	RITNINGSNUMMER L 18-1-02		BET